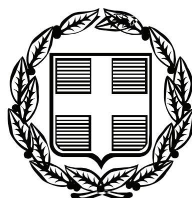


ΕΦΗΜΕΡΙΣ ΤΗΣ ΚΥΒΕΡΝΗΣΕΩΣ

ΤΗΣ ΕΛΛΗΝΙΚΗΣ ΔΗΜΟΚΡΑΤΙΑΣ

ΤΕΥΧΟΣ ΤΕΤΑΡΤΟ **Αρ. Φύλλου 619**

29 Νοεμβρίου 2007

ΑΠΟΦΑΣΕΙΣ

Αριθμ. 20449/5716/Φ.Ε. 74

Καθορισμός των ορίων αιγιαλού-παραλίας στη θέση «Λουτράκια-Μπούρος», Δήμου Καρύστου, Ν. Ευβοίας.

Ο ΓΕΝΙΚΟΣ ΓΡΑΜΜΑΤΕΑΣ
ΠΕΡΙΦΕΡΕΙΑΣ ΣΤΕΡΕΑΣ ΕΛΛΑΔΑΣ

Έχοντας υπόψη:

1. Τις διατάξεις του ν. 2971/2001 (ΦΕΚ 285 τ.Α/19.12.2001) «Περί αιγιαλού και παραλίας».

2. Τις διατάξεις του ν.δ. 439/1970 «περί συμπληρώσεως των διατάξεων περί αιγιαλού».

3. Τις διατάξεις του ν. 3200/1955 «περί διοικητικής αποκέντρωσης», όπως τροποποιήθηκαν και ισχύουν σήμερα με τα ν.δ. 532/1970, β.δ. 704/1970, β.δ. 705/1970, β.δ. 192/1972, π.δ. 71/1984, π.δ. 347/1986, ν. 2026/1992 και π.δ. 97/1993.

4. Την διάταξη του άρθρου 46 παρ. 21 του ν. 3220/2004 (ΦΕΚ 15 τ.Α΄/28.1.2004) δυνάμει της οποίας από 10.4.2004 αρμοδιότητες του Υπουργού Οικονομίας και Οικονομικών οι οποίες ανήκαν ή είχαν μεταβιβασθεί στους Νομάρχες μέχρι την έναρξη λειτουργίας των Νομαρχιακών Αυτοδιοικήσεων και αφορούν θέματα των Υπηρεσιών του Υπουργείου Οικονομίας και Οικονομικών, που εξαιρέθηκαν από την κατάργηση με τις διατάξεις της παραγράφου 2 του άρθρου 39 του ν. 2218/1994, περιέρχονται στον Γενικό Γραμματέα της Περιφέρειας.

5. Την υπ' αριθμ. 1063649/790/Α0006/3.8.2004 απόφαση του Υπουργού Οικονομίας και Οικονομικών «περί καταγραφής και διοικητικής κωδικοποίησης των αρμοδιοτήτων σε θέματα Υπηρεσιών του Υπουργείου Οικονομίας και Οικονομικών, που περιέρχονται στους Γεν. Γραμματείς Περιφερειών κατά τις διατάξεις της παρ. 21 του άρθρου 46 του ν. 3220/2004».

6. Τις υπ' αριθμ. 2434/27.5.2004 όπως τροποποιήθηκε με την υπ' αριθμ. 3009/11.11.2004 και 87/11.1.2005 αποφάσεις Γεν. Γραμματέα Περιφέρειας Στερεάς Ελλάδας στην οποία ορίζεται η ΔΔΕ/ΠΣΕ αρμόδια για την επικύρωση των ορίων αιγιαλού και παραλίας.

7. Την από 30.5.2007 έκθεση της κατά το άρθρο 3 του ν. 2971/2001 αρμόδιας Επιτροπής καθορισμού των ορίων του αιγιαλού - παραλίας - παλ. αιγιαλού, που καθόρισε το πρώτον τα όρια αιγιαλού-παραλίας στη θέση «Λουτράκια - Μπούρος», Δήμου Καρύστου, Ν. Ευβοίας.

8. Το από τον Ιούλιο 2006, με κλίμακα 1:100 κτηματολογικό - υψομετρικό διάγραμμα του τοπογράφου μηχανικού Γεωργίου Δ. Μιχαήλ, σε δύο (2) πινακίδες, που ελέγχθηκαν για την ακρίβεια της αποτύπωσης την 10.8.2006 από τον Τριαντ. Πουρνή, τεχνολόγο μηχανικό της ΤΥΔΚ και θεωρήθηκαν την ίδια ημερομηνία από τον Ελυθέριο Κασιμάτη, τοπογράφο μηχανικό ΠΕ/Α, Προϊστάμενο της ΤΥΔΚ Ν. Ευβοίας, όπως ορίζουν οι διατάξεις του άρθρου 4 παρ. 2 του ν. 2971/2001 και συνοδεύουν την Έκθεση της προαναφερόμενης Επιτροπής.

9. Τη σύμφωνη γνώμη του Γενικού Επιτελείου Ναυτικού, που διατυπώθηκε στο υπ' αριθμ. Φ.544.5/750/07/Σ.8939/10.9.2007 έγγραφο του.

10. Το υπ' αριθμ. Φ. 121/1931/1.11.2007 έγγραφο της Κτηματικής Υπηρεσίας Ν. Ευβοίας με το οποίο ζητείται η έκδοση της απόφασης, αποφασίζουμε:

1. Επικυρώνουμε την από 30.5.2007 έκθεση της κατά το άρθρο 3 του ν. 2971/2001 αρμόδιας Επιτροπής καθορισμού των ορίων του αιγιαλού - παραλίας - παλ. αιγιαλού «περί καθορισμού το πρώτον των ορίων αιγιαλού - παραλίας στη θέση «Λουτράκια - Μπούρος», Δήμου Καρύστου, Ν. Ευβοίας» καθώς και το από τον Ιούλιο 2006, κτηματολογικό - υψομετρικό διάγραμμα, που τη συνοδεύει, το οποίο συντάχθηκε από τον τοπογράφο μηχανικό Γεώργιο Δ. Μιχαήλ, σε δύο (2) πινακίδες, με κλίμακα 1:1000, που ελέγχθηκαν για την ακρίβεια της αποτύπωσης από τον Τριαντ. Πουρνή, τεχνολόγο μηχανικό της ΤΥΔΚ την 10.8.2006 και θεωρήθηκαν την ίδια ημερομηνία από τον Ελευθέριο Κασιμάτη, τοπογράφο μηχανικό ΠΕ/Α, Προϊστάμενο της ΤΥΔΚ Ν. Ευβοίας, όπως ορίζουν οι διατάξεις του άρθρου 4 παρ. 2 του ν. 2971/2001.

2. Στα παραπάνω κτηματολογικά διαγράμματα καθορίσθηκαν από την αρμόδια Επιτροπή, όπως πιο πάνω αναφέρεται:

α) η οριογραμμή του αιγιαλού με κόκκινη συνεχή πολυγωνική γραμμή με στοιχεία 1, 2, ... 17, 18, της οποίας οι κορυφές εξασφαλίζονται με συντεταγμένες του κρατικού τριγωνομετρικού δικτύου.

β) η οριογραμμή της παραλίας με κίτρινη συνεχή πολυγωνική γραμμή με στοιχεία 1΄, 2΄, ... 17΄, 18΄, της οποίας οι κορυφές εξασφαλίζονται με συντεταγμένες του κρατικού τριγωνομετρικού δικτύου. Η οριογραμμή παραλίας καθορίζεται κατά τρόπο που να απέχει παντού σταθερή απόσταση δέκα (10) μέτρων από την ορι-

ογραμμή του αιγιαλού, για να εξυπηρετηθούν οι σκοποί της παρ. 2 του άρθρου 1 και της παρ. 3 του άρθρου 2 του ν. 2971/2001.

3. Αποφαίνεται ότι δεν υπάρχει παλαιός αιγιαλός.

4. Δεν εξαιρούνται οι περιφράξεις που βρίσκονται στη ζώνη παραλίας.

5. Η απόφαση αυτή μαζί με την έκθεση και το διάγραμμα που προαναφέραμε, να δημοσιευτούν στην Εφημερίδα της Κυβερνήσεως.

Λαμία, 14 Νοεμβρίου 2007

Ο Γενικός Γραμματέας Περιφέρειας
ΑΘΑΝΑΣΙΟΣ ΣΚΟΡΔΑΣ

ΕΚΘΕΣΗ
ΕΠΙΤΡΟΠΗΣ ΚΑΘΟΡΙΣΜΟΥ
ΟΡΙΩΝ ΑΙΓΙΑΛΟΥ ΠΑΡΑΛΙΑΣ ΠΑΛΑΙΟΥ ΑΙΓΙΑΛΟΥ

Για τον καθορισμό το πρώτον των ορίων αιγιαλού-παραλίας στη θέση «Λουτράκια-Μπούρος» Δήμου Καρύστου, Ν. Ευβοίας.

Στη Χαλκίδα, σήμερα 30.5.2007, ημέρα Τετάρτη, οι υπογραφόμενοι:

1) Αθηνά Μπούρικα, τοπ/φος μηχ/κός ΠΕ/Α, Προϊσταμένη Κτηματικής Υπηρεσίας Ν. Ευβοίας, σαν Πρόεδρος,

2) Ελευθερία Γραμματικού, τοπ/φος μηχ/κός ΤΕ/Γ, υπάλληλος Κτηματικής Υπηρεσίας Ν. Ευβοίας, σαν μέλος, (κωλυομένου του τακτικού μέλους).

3) Παναγιώτης Κορδεράς, σημ/ρος Λ.Σ., νόμιμος αναπλ/τής Λιμενάρχη Υ.Λ/Χ Καρύστου, σαν μέλος, (κωλυομένου του τακτικού μέλους).

4) Κων/νος Κεράτσας, αρχ/νας μηχ/κός ΠΕ/Α, νόμιμος αναπλ/τής Δ/ντή Χ.Ο.Π., Νομ/κής Αυτ/σης Εύβοιας, σαν μέλος, (κωλυομένου του τακτικού μέλους).

5) (Ο Δ/ντής ΠΕ.ΧΩ. Στ. Ελλάδας, που αποτελεί το 5ο μέλος αν και προσκλήθηκε νόμιμα κατά την αυτοψία δεν προσήλθε) που αποτελούμε την Επιτροπή καθορισμού ορίων αιγιαλού - παραλίας, η σύνθεση της οποίας καθορίστηκε βάσει των διατάξεων του άρθρου 3 του ν. 2971/2001 «περί αιγιαλού - παραλίας και άλλες διατάξεις», που συγκροτήθηκε με την υπ' αριθμ. 10547/31.7.2006 απόφαση του Γενικού Γραμματέα Περιφέρειας Στερεάς Ελλάδας και την υπ' αριθμ. 1492/28.2.2007 τροποποιητική αυτής, συνήλθαμε στα γραφεία της Κτηματικής Υπηρεσίας Ν. Ευβοίας, μετά την υπ' αριθμ. Φ93/18/24.5.2007 πρόσκληση της Προέδρου της Επιτροπής, για τον καθορισμό το πρώτον των ορίων αιγιαλού-παραλίας στη θέση Λουτράκια - Μπούρος, Δήμου Καρύστου, Ν. Ευβοίας.

Αφού λάβαμε υπόψη:

1. Την από 7.9.2006 αίτηση, με την οποία διαβιβάζονται θεωρημένα διαγράμματα και ζητείται ο καθορισμός των ορίων αιγιαλού - παραλίας στην πιο πάνω περιοχή, με ενδιαφερόμενο τον Θεόδωρο Καρύκα.

2. Το από Ιουλίου 2006 τοπογραφικό διάγραμμα του τοπογράφου μηχανικού Γεωργίου Δ. Μιχαήλ, με κλίμακα 1:1000, σε δύο (2) πινακίδες, που ελέγχθηκαν για την ακρίβεια της αποτύπωσης την 10.8.2006 από τον Τριαντ. Πουρνή, Τεχνολόγο Μηχανικό της Τ.Υ.Δ.Κ. και θεωρήθηκαν την ίδια ημερομηνία από τον Ελ. Κασιμάτη, τοπογράφο μηχανικό ΠΕ/Α, Προϊστάμενο της Τ.Υ.Δ.Κ. Ν. Ευβοίας, όπως ορίζουν οι διατάξεις του άρθρου 4 παρ. 2 του ν. 2971/2001.

3. Τις διατάξεις του ν. 2971/2001 (ΦΕΚ 285 τ.Α'/19.12.2001) «περί αιγιαλού - παραλίας» καθώς και της υπ' αριθμ. 1089532πε/8205πε/Β0010/20.4.2005 κοινή υπουργική απόφαση Υπουργών Οικονομίας και Οικονομικών και ΠΕΧΩΔΕ «περί στοιχείων καθορισμού αιγιαλού και παραλίας».

4. Την από επιτόπιο μετάβαση των μελών κατά την 8.3.2007, ύστερα από την υπ' αριθμ. Φ93/8/6.3.2007 πρόσκληση, σχηματισθείσα αντίληψη για το πλάτος της βρεχόμενης ζώνης της ξηράς και άλλα συναφή στοιχεία που προβλέπονται από το άρθρο 9 του ν. 2971/2001 και ειδικότερα:

α) τη γεωμορφολογία του εδάφους:

ι) η μορφολογία της ακτής συνίσταται στο βόρειο τμήμα της από βραχώδη πρανή με ύψη στέψης που κυμαίνονται από 5μ. έως 8μ. ενώ στο υπόλοιπο τμήμα αυτής από χαλαρά ιζήματα (αμμώδης) που έχουν προκύψει από την αποσάθρωση - διάβρωση των μητρικών πετρωμάτων της ακτής και τα οποία έχουν εύρος που κυμαίνεται από 23μ. έως 35μ. και υψόμετρα αυχένα της τάξης των 2,5μ περίπου. Στην εξεταζόμενη περιοχή εκβάλλουν δύο ρέματα για τη διοχέτευση των οποίων έχουν κατασκευαστεί τεχνικά έργα.

ιι) η συνεχόμενη της ακτής περιοχή, που βρίσκεται παρά χαρακτηρισμένης δημοτικής οδού, είναι λοφώδης, με ήπιες κλίσεις, με έδαφος ημιβραχώδες, καλυμμένο με αραιή ποώδη φυσική βλάστηση, εκτός σχεδίου, δομημένη με αραιή δόμηση, με χρήση τουριστική και Β΄ κατοικίας.

ιιι) το φυσικό όριο βλάστησης συνίσταται από αραιή χαμηλή ποώδη φυσική βλάστηση (αγριόχορτα), καθώς και από δενδρώδη τεχνητή βλάστηση (αλμυρίκια).

β) το γεγονός ότι στην περιοχή δεν εντοπίστηκαν παράκτιοι φυσικοί πόροι.

γ) ότι η περιοχή έχει δυτικό προσανατολισμό, είναι εκτεθειμένη κυρίως σε Ν., Ν.Δ. και Δ. ανέμους έντασης 7-9 Β. πλην όμως είναι προστατευμένη περιοχή δεδομένου ότι βρίσκεται εντός του όρμου Καρύστου.

δ) τη μορφολογία του πυθμένα ο οποίος έχει αμμώδη σύσταση και ήπιες κλίσεις με μικρά βάθη θάλασσας κοντά στην ακτή και ως εκ τούτου η επίδραση του κύματος στην ακτή είναι μικρή, αφού η θραύση του κύματος και η εκτόνωση της ενέργειας του γίνεται σε μεγάλη απόσταση από την ακτογραμμή.

ε) τον τομέα ανάπτυξης κυματισμού σε σχέση με το μέτωπο της ακτής, ότι δηλαδή πρόκειται για ακτή με μικρό ανάπτυγμα πελάγους, αφού βρίσκεται εντός κλειστού όρμου και ως εκ τούτου αναμένεται μικρή ένταση κυματικού πεδίου στην ακτή.

στ) τη μη ύπαρξη λιμενικών έργων στην περιοχή.

ζ) τη μη ύπαρξη εγκεκριμένων χωροταξικών κατευθύνσεων και χρήσεων γης πλην όμως για την περιοχή του Δήμου Καρύστου υπάρχει σε διαδικασία μελέτη Γ.Π.Σ. (Β΄ στάδιο), σύμφωνα με την οποία η εξεταζόμενη περιοχή εντάσσεται σε περιοχή Β΄ κατοικίας προς πολεοδόμηση με το ν. 2242/1994 και χρήσεις γης αμιγούς κατοικίας και τουρισμού αναψυχής.

η) τη μη ύπαρξη καταγεγραμμένων δημοσίων κτημάτων, διαχείρισης του Υπ. Οικονομίας και Οικονομικών, που βρίσκονται σε άμεση γειτνίαση με την παράκτια ζώνη.

θ) το ότι δεν υφίσταται κτηματολόγιο.

ι) τη μη ύπαρξη ευπαθών οικοσυστημάτων και προστατευόμενων περιοχών.

5. Για τον καθορισμό της οριογραμμής παραλίας η Επιτροπή αφού έλαβε υπόψη τις διατάξεις των άρθρων 1 (παρ. 2), 2 (παρ. 3) και 7 (παρ. 1) του ν. 2971/2001 και συνεκτιμώντας τα δεδομένα, ότι δηλαδή πρόκειται για περιοχή που διέπεται από τις εκτός σχεδίου πολεοδομικές διατάξεις με τάσεις τουριστικής ανάπτυξης προτείνει τη δημιουργία ζώνης παραλίας πλάτους δέκα (10) μέτρων, που θεωρείται απαραίτητη για την επικοινωνία ξηράς και θάλασσας και τανάπαλιν καθώς και για την εξυπηρέτηση άλλων κοινωφελών σκοπών (για την εκτέλεση έργων υποδομής - ανάπλασης κ.λ.π).

Ύστερα από τα παραπάνω η Επιτροπή, αποφασίζει:

1) Καθορίζει επί του παραπάνω τοπογραφικού διαγράμματος:

α. Την οριογραμμή του αιγιαλού με κόκκινη συνεχή πολυγωνική γραμμή με στοιχεία 1, 2, ... 17, 18, της οποίας οι κορυφές εξασφαλίζονται με συντεταγμένες από το κρατικό τριγωνομετρικό δίκτυο.

β. Την οριογραμμή της παραλίας με κίτρινη συνεχή πολυγωνική γραμμή με στοιχεία 1΄, 2΄ ... 17΄, 18΄, της οποίας οι κορυφές εξασφαλίζονται με συντεταγμένες από το κρατικό τριγωνομετρικό δίκτυο. Η οριογραμμή παραλίας καθορίζεται κατά τρόπο που να απέχει παντού σταθερή απόσταση δέκα (10) μέτρων από την οριογραμμή του αιγιαλού, για να εξυπηρετηθούν οι σκοποί της παρ. 2 του άρθρου 1 της παρ. 3 του άρθρου 2 και της παρ. 1 του άρθρου 7 του ν. 2971/2001.

2) Αποφαίνεται ότι δεν υπάρχει παλαιός.

3) Υπάρχουν περιφράξεις στη ζώνη παραλίας που δεν εξαιρούνται από αυτήν.

Η Επιτροπή

ΑΘΗΝΑ ΜΠΟΥΡΙΚΑ
ΕΛΕΥΘΕΡΙΑ ΓΡΑΜΜΑΤΙΚΟΥ
ΠΑΝΑΓΙΩΤΗΣ ΚΟΡΔΕΡΑΣ
ΚΩΣΤΑΣ ΚΕΡΑΤΣΑΣ

ΕΘΝΙΚΟ ΤΥΠΟΓΡΑΦΕΙΟ
Για τεχνικούς λόγους στο σχεδιάγραμμα έγινε σμίκρυνση κατά ποσοστό 43 %

ΥΠΟΜΝΗΜΑ

	Οριο ιδιοκτησίας		
51 / 10.5	Πολυγωνομετρική στάση		
	κτίσμα		Δέντρο
	Ξερολιθιά		Ημιυπαίθριος
	Τοίχος από τσιμεντόλιθους		
	Συρματόπλεγμα	1/Ε	Μονόροφο Ελενιτ
	Ρέματα	1/Π	Μονόροφο πλακοσκεπές
Ν Τ	Στύλος ΔΕΗ , ΟΤΕ		

ΒΕΒΑΙΩΣΗ

ΒΕΒΑΙΩΝΕΤΑΙ ΟΤΙ ΔΕΝ ΥΠΑΡΧΟΥΝ ΣΤΟΙΧΕΙΑ ΑΠΟ ΤΑ ΑΠΑΙΤΟΥΜΕΝΑ ΑΠΕΙΚΟΝΙΖΟΜΕΝΑ ΣΤΟΙΧΕΙΑ ΠΟΥ ΥΦΙΣΤΑΤΑΙ ΣΤΗΝ ΠΕΡΙΟΧΗ ΤΟΥ ΠΑΡΟΝΤΟΣ ΚΑΙ ΔΕΝ ΕΧΟΥΝ ΑΠΕΙΚΟΝΙΣΤΕΙ ΚΑΙ ΣΥΓΚΕΚΡΙΜΕΝΑ:

- ΟΡΙΑ ΟΙΚΙΣΜΩΝ , ΡΥΜΟΤΟΜΙΚΕΣ - ΟΙΚΟΔΟΜΙΚΕΣ ΓΡΑΜΜΕΣ
- ΟΡΙΑ ΠΑΡΑΧΩΡΗΤΗΡΙΩΝ ΔΗΜΟΣΙΟΥ, ΟΡΙΑ NATURA 2000, ΟΡΙΑ ΑΡΧΑΙΟΛΟΓΙΚΩΝ ΧΩΡΩΝ , ΟΡΙΑ ΛΑΤΟΜΙΚΩΝ ΧΩΡΩΝ
- ΤΟ ΠΡΟΣ ΤΗΝ ΘΑΛΑΣΣΑ ΟΡΙΑ ΔΙΑΝΟΜΗΣ ΤΟΥ ΥΠΟΥΡΓΕΙΟΥ ΓΕΩΡΓΙΑΣ
- ΤΟ ΠΡΟΣ ΤΗΝ ΘΑΛΑΣΣΑ ΟΡΙΑ ΓΕΩΤΕΜΑΧΙΩΝ ΤΟΥ ΕΘΝΙΚΟΥ ΚΤΗΜΑΤΟΛΟΓΙΟΥ .
- ΚΑΘΟΡΙΣΘΕΝΕΣ ΓΡΑΜΜΕΣ ΑΙΓΙΑΛΟΥ - ΠΑΡΑΛΙΑΣ ΠΑΛΑΙΟΥ ΑΙΓΙΑΛΟΥ

Ο ΣΥΝΤΑΞΑΣ ΜΗΧΑΝΙΚΟΣ

ΓΕΩΡΓΙΟΣ ΔΗΜ. ΜΙΧΑΗΛ
ΑΓΡΟΝΟΜΟΣ ΤΟΠΟΓΡΑΦΟΣ ΜΗΧΑΝΙΚΟΣ
ΕΘΝΙΚΟΥ ΜΕΤΣΟΒΙΟΥ ΠΟΛΥΤΕΧΝΕΙΟΥ
ΜΕΛΟΣ Τ.Ε.Ε. ΑΡΙΘΜΟΣ ΜΗΤΡΩΟΥ 5746
ΚΑΡΥΣΤΟΣ ΕΥΒΟΙΑΣ ΤΗΛ

ΑΡΙΘΜΟΣ ΙΔΙΟΚΤΗΣΙΑΣ	ΟΝΟΜΑΤΕΠΩΝΥΜΟ	ΟΝΟΜΑ ΠΑΤΕΡΑ Η ΣΥΖΥΓΟΥ	ΔΙΕΥΘΥΝΣΗ ΚΑΤΟΙΚΙΑΣ	Εμβαδόν ιδιοκτησίας ΜΟΝ	ΕΚΤΑΣΗ m²
1	2	3	4	5	6
1	[illegible]				
2	[illegible]			τ.μ.	
3	[illegible]				
4	[illegible]			τ.μ.	751.11
5	[illegible]		Κάρυστος		5246.02 6488.72
6	[illegible]		Κάρυστος		
7	Μ. ΠΑΡΔΑΛΟΣ Χ. ΠΑΡΔΑΛΟΣ				
8					
9	-				
10	[illegible]		Κάρυστος		

ΜΕΤΑΤΡΟΠΕΣ ΗΑΤΤ -> ΕΓΣΑ87

ΕΡΓΟ:			A	B
		0	540767,88	4233517,82
		1	0,9990853	0,0055838
Φ_o	38.15	2	-0,0075251	1,0026717
Λ_o	0,45	3	-2,41E-09	3,52E-09
ΚΩΔΙΚΟΣ ΦΥΛΛΟΥ	25	4	-4,085E-08	4,928E-08
ΟΝΟΜΑ ΦΥΛΛΟΥ	ΚΡΑ ΠΑΞΙΜΑΔΙ	5	-1,733E-08	1,785E-08

ΟΝΟΜΑ ΣΗΜΕΙΟΥ	ΗΑΤΤ X	ΗΑΤΤ Y	ΕΓΣΑ X	ΕΓΣΑ Y
1	380,77	-30772,40	541341,39	4202711,59
2	384,44	-30796,80	541345,18	4202687,22
3	422,81	-30801,25	541383,56	4202682,96
4	434,36	-30811,11	541395,15	4202673,18
5	421,19	-30847,06	541382,17	4202637,18
6	444,26	-30852,29	541405,25	4202632,06
7	447,81	-30875,37	541408,92	4202606,99
8	465,18	-30870,31	541426,24	4202614,14
9	500,53	-30872,44	541461,60	4202612,19
10	538,15	-30884,14	541499,27	4202600,66
11	579,80	-30919,30	541541,08	4202565,74
12	594,65	-30932,35	541555,99	4202552,77
13	612,96	-30949,59	541574,38	4202535,63
14	638,6	-30973,64	541600,13	4202511,82
15	664,81	-31000,11	541626,48	4202485,39
16	696,03	-31034,54	541657,84	4202451,13
17	736,91	-31062,07	541698,94	4202403,83
18	762,02	-31111,74	541724,19	4202374,29
1'	390,66	-30770,91	541351,27	4202713,13
2'	393,19	-3078[illegible],75	541353,88	4202696,31
3'	426,89	-30791,67	541387,69	4202682,56
4'	446,14	-30808,03	541406,91	4202676,30
5'	434,49	-30[illegible],82	54139[illegible]	[illegible]
6'	453,11	-30844,04	541414,06	4202640,3[illegible]
7'	455,96	-30862,58	541417,00	4202621,82
8'	464,03	-30860,22	541425,06	4202624,22
9'	502,34	-30862,53	541463,36	4202622,10
10'	543,05	-30875,19	541504,12	4202609,65
11'	586,33	-30911,72	541547,57	4202573,35
12'	601,38	-30924,95	541562,66	4202560,20
13'	619,8	-30942,29	541581,18	4202542,96
14'	645,58	-30966,37	541607,07	4202519,02
15'	672,08	-30990,24	541633,69	4202492,30
16'	703,52	-31027,92	541665,29	4202457,79
17'	744,52	-31075,58	541706,52	4202410,35
18'	769,85	-31105,20	541731,79	4202380,79

-30550.00 -30600.00 -30700.00 -30800.00


300.00 400.00 500.00


ΒΡΑΧΙΑ
ΜΙΚΡΗ ΑΜΜΟΥΔΙΑ
ΒΡΑΧΙ
ΑΜΜΟΥΔΙΑ
ΑΣΦΑΛΤΟΣ
ΠΗΓΑΔΙ
ΤΕΧΝΙΚΟ
Β

ΥΠΟΜΝΗΜΑ ΕΠΙΤΡΟΠΗΣ

1. Το παρόν τοπογραφικό διάγραμμα συνοδεύει την από ....30/05/2007............ έκθεση επιτροπής καθορισμού των ορίων του αιγιαλού και παραλίας
2. Κόκκινη 1,2,...,17,18 οριογραμμή αιγιαλού
   Κίτρινη 1',2',...,17',18' οριογραμμή παραλίας
   Μπλε .... οριογραμμή παλαιού αιγιαλού
3. Για τον καθορισμό των οριογραμμών δεν ελήφθησαν υπόψη κτίσματα
4. Οι κορυφές των οριογραμμών εξασφαλίζονται με συντεταγμένες του κρατικού τριγωνομετρικού δικτύου.
5. Καθορίζεται ζώνη παραλίας πλάτους .....10..... μέτρων για να εξυπηρετηθούν οι σκοποί της παρ. 2 του άρθρου 1 και της παρ. 3 του άρθρου 2 του Ν. 2971/01
6. Η επιτροπή δεν διεπίστωσε ότι υφίσταται παλιός αιγιαλός

1. .... ΑΘΗΝΑ ΜΠΟΥΡΙΚΑ ΤΟΠ/ΦΟΣ ΜΗΧ/ΚΟΣ ΠΕ/Α
2. .... ΕΛΕΥΘΕΡΙΑ ΓΡΑΜΜΑΤΙΚΟΥ Δ/ΤΟΠΟΓΡΑΦΩΝ
3. .... ΚΟΡΔΕΡΑΣ ΠΑΝΑΓΙΩΤΗΣ ΣΗΜΑΙΟΦΟΡΟΣ Λ.Σ.
4. .... ΚΩΣΤΑΣ ΚΕΡΑΤΣΑΣ ΑΡΧΙΤΕΚΤΩΝ ΜΗΧΑΝΙΚΟΣ
5. ....

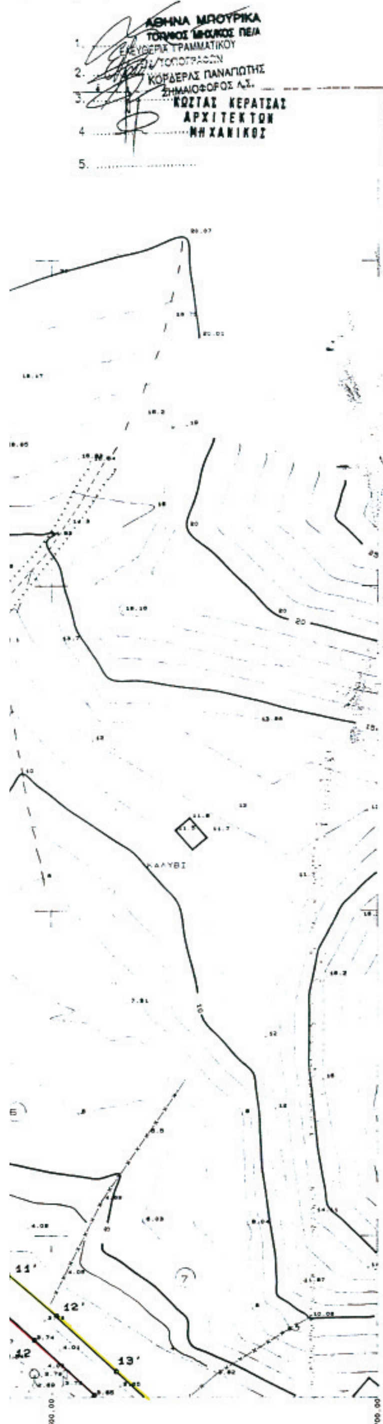

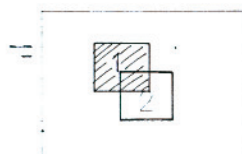

Διάγραμμα διαίρεσης

α/α	X[m]	Y[m]

ΠΙΝΑΚΑΣ ΣΥΝΤΕΤΑΓΜΕΝΩΝ ΠΑΛΑΙΟΥ ΑΙΓΙΑΛΟΥ

α/α	X[m]	Y[m]
1'	+390.66	-30770.81
2'	+393.19	-30787.75
3'	+426.99	-30791.67
4'	+446.14	-30808.03
5'	+434.49	-30839.82
6'	+453.11	-30844.04
7'	+455.96	-30862.58
8'	+464.03	-30860.22
9'	+502.34	-30863.53
10'	+543.05	-30875.19
11'	+586.33	-30911.52
12'	-601.38	-30924.96
13'	-619.80	-30942.29
14'	+645.58	-30966.37
15'	+672.08	-30993.24
16'	+703.52	-31027.92
17'	+744.52	-31075.58
18'	+769.65	-31105.28

ΠΙΝΑΚΑΣ ΣΥΝΤΕΤΑΓΜΕΝΩΝ ΠΑΡΑΛΙΑΣ ΣΕ ΗΑΤΤ

α/α	X[m]	Y[m]
1	+380.77	-30772.40
2	+384.44	-30796.80
3	+422.82	-30801.25
4	+434.36	-30811.12
5	+421.19	-30847.06
6	+444.26	-30852.29
7	+447.82	-30875.37
8	+465.16	-30870.31
9	+500.53	-30872.44
10	+538.15	-30884.14
11	+579.80	-30919.30
12	+594.65	-30932.35
13	+612.96	-30949.59
14	+638.60	-30973.54
15	+664.81	-31000.11
16	+696.03	-31034.54
17	+736.91	-31082.07
18	+762.02	-31111.74

ΠΙΝΑΚΑΣ ΣΥΝΤΕΤΑΓΜΕΝΩΝ ΑΙΓΙΑΛΟΥ ΣΕ ΗΑΤΤ

Ν. ΕΥΒΟΙΑ

ΑΠΟΣΠΑΣΜΑ ΔΙΑΓΡΑΜΜΑΤΟΣ 1/50000

ΑΚΡΙΒΕΣ ΦΩΤΟΤΥΠΙΚΟ ΑΝΤΙΓΡΑΦΟ ΧΑΛΚΙΔΑ 1/11/07 Ο Προϊστάμενος ΑΘΗΝΑ ΜΠΟΥΡΙΚΑ ΤΟΠ/ΦΟΣ ΜΗΧ/ΚΟΣ ΠΕ/Α

ΤΕΧΝΙΚΟ ΓΡΑΦΕΙΟ ΜΕΛΕΤΩΝ – ΚΑΤΑΣΚΕΥΩΝ
ΓΕΩΡΓΙΟΣ ΔΗΜΗΤΡΙΟΥ ΜΙΧΑΗΛ
ΑΓΡΟΝΟΜΟΣ ΤΟΠΟΓΡΑΦΟΣ ΜΗΧΑΝΙΚΟΣ
ΕΘΝΙΚΟΥ ΜΕΤΣΟΒΙΟΥ ΠΟΛΥΤΕΧΝΕΙΟΥ

ΔΙΕΥΘΥΝΣΗ ΓΡΑΦΕΙΟΥ
ΑΙΟΛΟΥ 13 – ΚΑΡΥΣΤΟΣ
(ημιόροφος)
τηλ. 224025950 ΚΙΝ 6932 825686
email = gemic@tee.gr

ΘΕΜΑ ΣΧΕΔΙΟΥ				
	ΕΡΓΟ	ΚΑΘΟΡΙΣΜΟΣ ΟΡΙΩΝ ΑΙΓΙΑΛΟΥ – ΠΑΡΑΛΙΑΣ		
	ΕΡΓΟΔΟΤΗΣ	Θεόδωρος Καρύκας ΜΑΝΟΥΗΛ ΠΑΡΔΑΛΟΣ ΚΡΗΣΙΟΣ ΠΑΡΔΑΛΟΣ	ΑΡΜΟΔΙΑ ΥΠΗΡΕΣΙΑ	ΚΤΗΜΑΤΙΚΗ ΥΠΗΡΕΣΙΑ Ν. ΕΥΒΟΙΑΣ
	ΘΕΣΗ	"ΛΟΥΤΡΑΚΙΑ – ΜΠΟΥΡΟΣ" Δ. ΚΑΡΥΣΤΟΥ Ν. ΕΥΒΟΙΑΣ		

ΠΕΡΙΓΡΑΦΗ ΣΧΕΔΙΟΥ	ΤΟΠΟΓΡΑΦΙΚΟ ΔΙΑΓΡΑΜΜΑ	ΑΡΙΘΜΟΣ ΣΧΕΔΙΟΥ: 1142–1
		ΚΛΙΜΑΚΑ: 1/1000

ΜΕΛΕΤΗΘΗΚΕ	ΗΜΕΡΟΜΗΝΙΑ ΑΠΟΤΥΠΩΣΗΣ: ΙΟΥΛΙΟΣ 2006
ΓΕΩΡΓΙΟΣ ΜΙΧΑΗΛ ΑΓΡ. ΤΟΠΟΓΡΑΦΟΣ ΜΗΧΑΝΙΚΟΣ ΙΣΟΔΙΑΣΤΑΣΗ ΥΨΟΜΕΤΡΙΚΩΝ ΚΑΜΠΥΛΩΝ – ΜΕΧΡΙ 4 Μ : 0.50 Μ – ΠΑΝΩ ΑΠΟ 4 Μ : 1.00 Μ.	ΣΦΡΑΓΙΔΑ – ΥΠΟΓΡΑΦΗ ΓΕΩΡΓΙΟΣ ΔΗΜ. ΜΙΧΑΗΛ ΑΓΡΟΝΟΜΟΣ ΤΟΠΟΓΡΑΦΟΣ ΜΗΧΑΝΙΚΟΣ ΕΘΝΙΚΟΥ ΜΕΤΣΟΒΙΟΥ ΠΟΛΥΤΕΧΝΕΙΟΥ ΜΕΛΟΣ Τ.Ε.Ε. ΑΡΙΘΜΟΣ ΜΗΤΡΩΟΥ 57460 ΚΑΡΥΣΤΟΣ ΕΥΒΟΙΑΣ ΤΗΛ
ΠΡΟΒΟΛΙΚΟ ΣΥΣΤΗΜΑ Ισαπέχουσα αζιμουθιακή προβολή ΗΑΤΤ ΚΕΝΤΡΟ ΦΥΛΛΟΥ ΧΑΡΤΗ ΦΧ ΚΑΡΥΣΤΟΣ φο = 38 15 λο = 0 45 Από Αθήνα	Ελέγχθηκε Χαλκίδα 10/08/06 — Θεωρήθηκε Χαλκίδα 10/08/06 Ο Ελεγκτής — Ο Προϊστάμενος Τμήμα Εύβοιας Τ.Υ. Τοπογράφος Μηχανικός — Τ.Υ. Επ. Καθηγητής Τοπ. Μηχ. ΠΕ/Α

ΥΠΟΜΝΗΜΑ

Ορια ιδιοκτησίας			
Πολυγωνομετρική στάση			
κτίσμα		Δέντρο	
Ξερολιθιά		Ημιυπαίθριος	
Τοίχος από τσιμεντόλιθους			
Συρματόπλεγμα	1/Ε	Μονόροφο Ελενιτ	
Ρεματιά	1/Π	Μονόροφο πλακοσκεπές	
Στήλος ΔΕΗ , ΟΤΕ			

ΒΕΒΑΙΩΣΗ

ΒΕΒΑΙΩΝΕΤΑΙ ΟΤΙ ΔΕΝ ΥΠΑΡΧΟΥΝ ΣΤΟΙΧΕΙΑ ΑΠΟ ΤΑ ΑΠΑΙΤΟΥΜΕΝΑ ΑΠΕΙΚΟΝΙΖΟΜΕΝΑ ΣΤΟΙΧΕΙΑ ΠΟΥ ΥΦΙΣΤΑΤΑΙ ΣΤΗΝ ΠΕΡΙΟΧΗ ΤΟΥ ΠΑΡΟΝΤΟΣ ΚΑΙ ΔΕΝ ΕΧΟΥΝ ΑΠΕΙΚΟΝΙΣΤΕΙ ΚΑΙ ΣΥΓΚΕΚΡΙΜΕΝΑ:

- ΟΡΙΑ ΟΙΚΙΣΜΩΝ, ΡΥΜΟΤΟΜΙΚΕΣ ΚΑΙ ΟΙΚΟΔΟΜΙΚΕΣ ΓΡΑΜΜΕΣ
- ΟΡΙΑ ΠΑΡΑΚΩΡΗΤΗΡΙΩΝ ΔΗΜΟΣΙΟΥ, ΟΡΙΑ NATURA, Ζ.Ο.Ε., ΟΡΙΑ ΑΡΧΑΙΟΛΟΓΙΚΩΝ ΧΩΡΩΝ, ΟΡΙΑ ΛΑΤΟΜΙΚΩΝ ΧΩΡΩΝ
- ΤΟ ΠΡΟΣ ΤΗΝ ΘΑΛΑΣΣΑ ΟΡΙΑ ΔΙΑΝΟΜΗΣ ΥΠΟΥΡΓΕΙΟΥ ΓΕΩΡΓΙΟΥ
- ΤΟ ΠΡΟΣ ΤΗΝ ΘΑΛΑΣΣΑ ΟΡΙΑ ΓΕΩΤΕΜΑΧΙΩΝ ΤΟΥ ΕΘΝΙΚΟΥ ΚΤΗΜΑΤΟΛΟΓΙΟΥ
- ΚΑΘΟΡΙΣΘΕΝΤΕΣ ΓΡΑΜΜΕΣ ΑΙΓΙΑΛΟΥ - ΠΑΡΑΛΙΑΣ - ΠΑΛΑΙΟΥ ΑΙΓΙΑΛΟΥ


Ο ΣΥΝΤΑΞΑΣ ΜΗΧΑΝΙΚΟΣ

ΓΕΩΡΓΙΟΣ ΔΗΜ ΜΙΧΑΗΛ
ΑΓΡΟΝΟΜΟΣ ΤΟΠΟΓΡΑΦΟΣ ΜΗΧΑΝΙΚΟΣ
ΕΘΝΙΚΟΥ ΜΕΤΣΟΒΙΟΥ ΠΟΛΥΤΕΧΝΕΙΟΥ
ΜΕΛΟΣ Τ.Ε.Ε. ΑΡΙΘΜΟΣ ΜΗΤΡΩΟΥ 574..
ΚΑΡΥΣΤΟΣ ΕΥΒΟΙΑΣ ΤΗΛ

ΜΕΤΑΤΡΟΠΕΣ ΗΑΤΤ → ΕΓΣΑ87

ΕΡΓΟ:			A	B
		0	540787,89	4233817,62
		1	0,9990853	0,0055838
$Φ_0$	38,15	2	-0,0075251	1,0026717
$Λ_0$	0,45	3	-2,41E-09	3,52E-09
ΚΩΔΙΚΟΣ ΦΥΛΛΟΥ	25	4	-4,085E-08	4,928E-08
ΟΝΟΜΑ ΦΥΛΛΟΥ	ΚΡΑ ΠΑΞΙΜΑΔΙ	5	-1,733E-08	1,785E-08

ΟΝΟΜΑ ΣΗΜΕΙΟΥ	ΗΑΤΤ X	ΗΑΤΤ Y	ΕΓΣΑ X	ΕΓΣΑ Y
1	380,77	-30772,40	541341,39	4202711,59
2	384,44	-30796,80	541345,18	4202687,22
3	422,81	-30801,25	541383,56	4202682,96
4	434,36	-30811,11	541395,15	4202673,18
5	421,19	-30847,06	541382,17	4202637,18
6	444,26	-30852,29	541405,25	4202632,06
7	447,81	-30875,37	541408,92	4202608,99
8	465,16	-30870,31	541426,24	4202614,14
9	500,53	-30872,44	541461,60	4202612,19
10	538,15	-30884,14	541499,27	4202600,68
11	579,80	-30919,30	541541,08	4202565,74
12	594,65	[illegible]	541555,99	4202552,77
13	612,96	[illegible]	541574,38	4202535,63
14	638,6	-30973,54	541600,13	4202511,62
15	664,81	-31000,11	541626,46	4202485,39
16	696,03	-31034,54	541657,84	4202451,13
17	736,91	-31082,07	541698,94	4202403,83
18	762,02	-31111,74	541724,19	4202374,29
1'	390,66	-30772,91	541351,27	4202713,13
2'	393,19	-30787,75	541353,88	4202696,31
3'	426,99	-30791,67	541387,69	4202692,56
4'	448,14	-30808,03	541406,91	4202676,30
5'	434,49	[illegible]	[illegible]	[illegible]
6'	453,11	-30844,04	541414,06	4202640,34
7'	455,96	-30862,58	541417,00	4202621,82
8'	464,03	-30860,22	541425,06	4202624,22
9'	502,34	-30862,53	541463,36	4202622,10
10'	543,05	-30875,19	541504,12	4202609,85
11'	586,33	-30911,72	541547,57	4202573,35
12'	601,38	-30924,95	541562,68	4202560,20
13'	619,8	-30942,29	541581,18	4202542,96
14'	645,58	-30966,37	541607,07	4202519,02
15'	672,06	-30993,24	541633,69	4202492,30
16'	703,52	-31027,92	541665,29	4202457,79
17'	744,52	-31075,88	541706,52	4202410,35
18'	769,65	-31105,28	541731,79	4202380,79

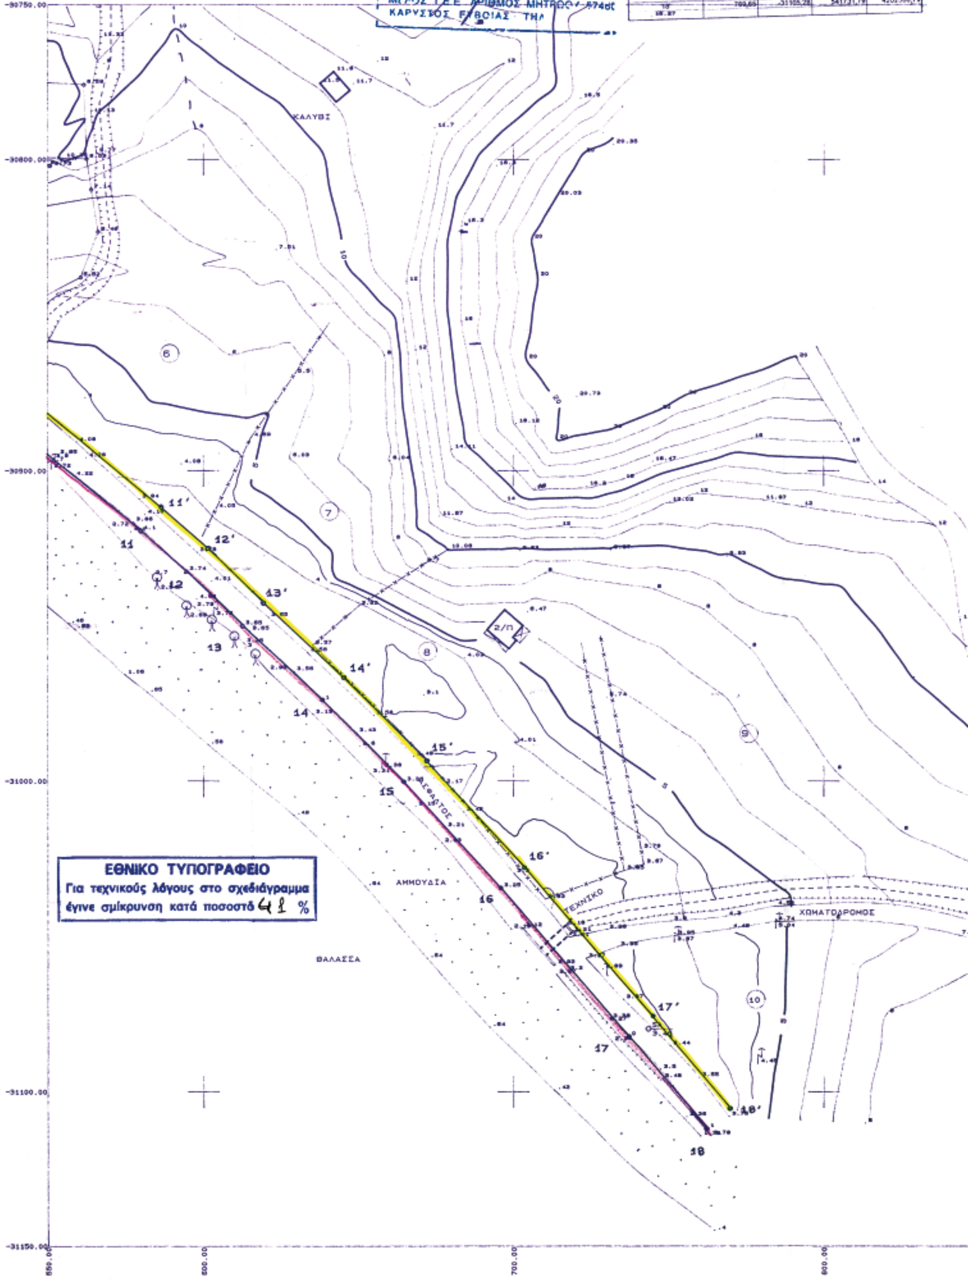

ΥΠΟΜΝΗΜΑ ΕΠΙΤΡΟΠΗΣ

1. Το παρόν τοπογραφικό διάγραμμα συνοδεύει την από 30/05/2007 έκθεση επιτροπής καθορισμού των ορίων του αιγιαλού και παραλίας
2. Κόκκινη 1,2,...,16,17,18 οριογραμμή αιγιαλού
κίτρινη 1',2',...,16',17',18' οριογραμμή παραλίας
Μπλε .... οριογραμμή παλαιού αιγιαλού
3. Για τον καθορισμό των οριογραμμών δεν ελήφθησαν υπόψη κτίσματα
4. Οι κορυφές των οριογραμμών εξασφαλίζονται με συντεταγμένες του κρατικού τριγωνομετρικού δικτύου.
5. Καθορίζεται ζώνη παραλίας πλάτους 10 μέτρων για να εξυπηρετηθούν οι σκοποί της παρ. 2 του άρθρου 1 και της παρ. 3 του άρθρου 2 του Ν. 2971/01
6. Η επιτροπή δεν διεπίστωσε ότι υφίσταται παλιός αιγιαλός

1. ΑΘΗΝΑ ΜΠΟΥΡΙΚΑ ΤΟΜΕΑΣ ΜΗΧΑΝΙΚΟΣ ΠΕ/Α
ΕΛΕΥΘΕΡΙΑ ΓΡΑΜΜΑΤΙΚΟΥ ../ΤΟΠΟΓΡΑΦΩΝ
2. ΚΟΡΔΕΡΑΣ ΠΑΝΑΓΙΩΤΗΣ ΣΗΜΑΙΟΦΟΡΟΣ Λ.Σ.
3. ΚΩΣΤΑΣ ΚΕΡΑΤΣΑΣ ΑΡΧΙΤΕΚΤΩΝ ΜΗΧΑΝΙΚΟΣ
4. ....
5. ....

[illegible]

ΑΡΙΘΜΟΣ ΙΔΙΟΚΤΗΣΙΑΣ	ΟΝΟΜΑΤΕΠΩΝΥΜΟ	ΟΝΟΜΑ ΠΑΤΕΡΑ Η ΣΥΖΥΓΟΥ	[illegible]	Εμβαδόν ιδιοκτησ. ΜΟΝ	ΕΜΒΑΔΟΝ
1	2	3	4	5	6
1	[illegible]				
2	[illegible]			τ.μ.	
3	[illegible]				
4	[illegible]			τ.μ.	751.11
5	[illegible]		Κάρυστος		5246.02 6488.72
6	[illegible]		Κάρυστος		
7	Μ. ΠΑΡΔΑΛΟΣ Χ. ΠΑΡΔΑΛΟΣ				
8					
9					
10	[illegible]		Κάρυστος		

900.00

950.00

Διάγραμμα διαίρεσης

ΠΙΝΑΚΑΣ ΣΥΝΤΕΤΑΓΜΕΝΩΝ ΠΑΛΑΙΟΥ ΑΙΓΙΑΛΟΥ

α/α	X[m]	Y[m]

ΠΙΝΑΚΑΣ ΣΥΝΤΕΤΑΓΜΕΝΩΝ ΠΑΡΑΛΙΑΣ ΣΕ ΗΑΤΤ

α/α	X[m]	Y[m]
1'	+390.66	−30770.91
2'	+393.19	−30787.75
3'	+426.99	−30791.67
4'	+446.14	−30808.03
5'	+434.49	−30839.82
6'	+453.11	−30844.04
7'	+455.96	−30862.58
8'	+464.03	−30860.22
9'	+502.34	−30862.53
10'	+543.05	−30875.19
11'	+586.33	−30911.72
12'	+601.38	−30924.96
13'	+619.80	−30942.29
14'	+645.58	−30966.37
15'	+672.08	−30993.24
16'	+703.52	−31027.92
17'	+744.52	−31075.58
18'	+769.65	−31105.28

ΠΙΝΑΚΑΣ ΣΥΝΤΕΤΑΓΜΕΝΩΝ ΑΙΓΙΑΛΟΥ ΣΕ ΗΑΤΤ

α/α	X[m]	Y[m]
1	+380.77	−30772.40
2	+384.44	−30796.80
3	+422.82	−30801.25
4	+434.36	−30811.12
5	+421.19	−30847.06
6	+444.26	−30852.29
7	+447.82	−30875.37
8	+465.16	−30870.31
9	+500.53	−30872.44
10	+538.15	−30884.14
11	+579.80	−30919.30
12	+594.65	−30932.35
13	+612.96	−30949.59
14	+638.60	−30973.54
15	+664.81	−31000.11
16	+696.03	−31034.54
17	+736.91	−31082.07
18	+762.02	−31111.74

Ν. ΕΥΒΟΙΑ

ΑΠΟΣΠΑΣΜΑ ΔΙΑΓΡΑΜΜΑΤΟΣ 1/50000

ΦΩΤΟΤΥΠΙΚΟ ΑΝΤΙΓΡΑΦΟ ΑΚΡΙΒΕΣ ΧΑΛΚΙΔΑ 1/11/07 Ο Προϊστάμενος
ΑΘΗΝΑ ΜΠΟΥΡΙΚΑ ΤΟΜΕΑΣ ΜΗΧΑΝΙΚΟΣ ΠΕ/Α

ΤΕΧΝΙΚΟ ΓΡΑΦΕΙΟ ΜΕΛΕΤΩΝ – ΚΑΤΑΣΚΕΥΩΝ ΓΕΩΡΓΙΟΣ ΔΗΜΗΤΡΙΟΥ ΜΙΧΑΗΛ ΑΓΡΟΝΟΜΟΣ ΤΟΠΟΓΡΑΦΟΣ ΜΗΧΑΝΙΚΟΣ ΕΘΝΙΚΟΥ ΜΕΤΣΟΒΙΟΥ ΠΟΛΥΤΕΧΝΕΙΟΥ	ΔΙΕΥΘΥΝΣΗ ΓΡΑΦΕΙΟΥ ΑΙΟΛΟΥ 13 – ΚΑΡΥΣΤΟΣ (ημιόροφος) τηλ. 224025950 ΚΙΝ 6932 825686 email = gemic@tee.gr

ΘΕΜΑ ΣΧΕΔΙΟΥ	ΕΡΓΟ	ΚΑΘΟΡΙΣΜΟΣ ΟΡΙΩΝ ΑΙΓΙΑΛΟΥ – ΠΑΡΑΛΙΑΣ		
	ΕΡΓΟΔΟΤΗΣ	Θεόδωρος Καρύκας ΜΑΝΘΑΙΗΣ ΠΑΡΔΑΛΟΣ ΧΡΗΣΤΟΣ ΠΑΡΔΑΛΟΣ	ΑΡΜΟΔΙΑ ΥΠΗΡΕΣΙΑ	ΚΤΗΜΑΤΙΚΗ ΥΠΗΡΕΣΙΑ Ν. ΕΥΒΟΙΑΣ
	ΘΕΣΗ	"ΛΟΥΤΡΑΚΙΑ – ΜΠΟΥΡΟΣ" Δ. ΚΑΡΥΣΤΟΥ Ν. ΕΥΒΟΙΑΣ		

ΠΕΡΙΓΡΑΦΗ ΣΧΕΔΙΟΥ	ΤΟΠΟΓΡΑΦΙΚΟ ΔΙΑΓΡΑΜΜΑ	ΑΡΙΘΜΟΣ ΣΧΕΔΙΟΥ: 1142–2 ΚΛΙΜΑΚΑ: 1/1000

ΜΕΛΕΤΗΘΗΚΕ	ΗΜΕΡΟΜΗΝΙΑ ΑΠΟΤΥΠΩΣΗΣ : ΙΟΥΛΙΟΣ 2006
ΓΕΩΡΓΙΟΣ ΜΙΧΑΗΛ ΑΓΡ. ΤΟΠΟΓΡΑΦΟΣ ΜΗΧΑΝΙΚΟΣ ΙΣΟΔΙΑΣΤΑΣΗ ΥΨΟΜΕΤΡΙΚΩΝ ΚΑΜΠΥΛΩΝ: – ΜΕΧΡΙ 4 Μ : 0.50 Μ – ΠΑΝΩ ΑΠΟ 4 Μ : 1.00 Μ.	ΣΦΡΑΓΙΔΑ – ΥΠΟΓΡΑΦΗ ΓΕΩΡΓΙΟΣ ΔΗΜ ΜΙΧΑΗΛ ΑΓΡΟΝΟΜΟΣ ΤΟΠΟΓΡΑΦΟΣ ΜΗΧΑΝΙΚΟΣ ΕΘΝΙΚΟΥ ΜΕΤΣΟΒΙΟΥ ΠΟΛΥΤΕΧΝΕΙΟΥ ΜΕΛΟΣ Τ.Ε.Ε. ΑΡΙΘΜΟΣ ΜΗΤΡΩΟΥ 57460 ΚΑΡΥΣΤΟΣ ΕΥΒΟΙΑΣ ΤΗΛ
ΠΡΟΒΟΛΙΚΟ ΣΥΣΤΗΜΑ Ισαπέχουσα αζιμουθιακή προβολή ΗΑΤΤ ΚΕΝΤΡΟ ΦΥΛΛΟΥ ΧΑΡΤΗ ΦΧ ΚΑΡΥΣΤΟΣ φο = 38 15 λο = 0 45 Από Αθήνα	Ελέγχθηκε Χαλκίδα 10/08/06 Η Ελέγξας Τ.Υ. Πουρνάρης Τριαντ.. Τεχν. Μηχ. Θεωρήθηκε Χαλκίδα 10/08/06 Ο Προϊστ/νος Τ.Υ.Ν.Ε. Ευβοίας Τ.Υ. Απ. Μασιμάτης ΤΡΒ Μηχ. ΠΕ/Α

ΕΘΝΙΚΟ ΤΥΠΟΓΡΑΦΕΙΟ

ΕΦΗΜΕΡΙΣ ΤΗΣ ΚΥΒΕΡΝΗΣΕΩΣ

ΠΕΡΙΦΕΡΕΙΑΚΑ ΓΡΑΦΕΙΑ ΠΩΛΗΣΗΣ Φ.Ε.Κ.

ΘΕΣΣΑΛΟΝΙΚΗ - Βασ. Όλγας 227	**23104 23956**	**ΛΑΡΙΣΑ** - Διοικητήριο	**2410 597449**
ΠΕΙΡΑΙΑΣ - Ευριπίδου 63	**210 4135228**	**ΚΕΡΚΥΡΑ** - Σαμαρά 13	**26610 89122**
ΠΑΤΡΑ - Κορίνθου 327	**2610 638109**	**ΗΡΑΚΛΕΙΟ** - Πεδιάδος 2	**2810 300781**
ΙΩΑΝΝΙΝΑ - Διοικητήριο	**26510 87215**	**ΜΥΤΙΛΗΝΗ** - Πλ. Κωνσταντινουπόλεως 1	**22510 46654**
ΚΟΜΟΤΗΝΗ - Δημοκρατίας 1	**25310 22858**		

ΤΙΜΗ ΠΩΛΗΣΗΣ ΦΥΛΛΩΝ ΤΗΣ ΕΦΗΜΕΡΙΔΟΣ ΤΗΣ ΚΥΒΕΡΝΗΣΕΩΣ

Σε έντυπη μορφή

- Για τα Φ.Ε.Κ. από 1 μέχρι 16 σελίδες σε 1 €, προσαυξανόμενη κατά 0,20 € για κάθε επιπλέον οκτασέλιδο ή μέρος αυτού.
- Για τα φωτοαντίγραφα Φ.Ε.Κ. σε 0,15 € ανά σελίδα.

Σε μορφή DVD/CD

Τεύχος	Ετήσια έκδοση	Τριμηνιαία έκδοση	Μηνιαία έκδοση
Α΄	150 €	40 €	15 €
Β΄	300 €	80 €	30 €
Γ΄	50 €	-	-
Υ.Ο.Δ.Δ.	50 €	-	-
Δ΄	110 €	30 €	-

Τεύχος	Ετήσια έκδοση	Τριμηνιαία έκδοση	Μηνιαία έκδοση
Α.Α.Π.	110 €	30 €	-
Ε.Β.Ι.	100 €	-	-
Α.Ε.Δ.	5 €	-	-
Δ.Δ.Σ.	200 €	-	20 €
Α.Ε. - Ε.Π.Ε. και **Γ.Ε.ΜΗ.**	-	-	100 €

- Η τιμή πώλησης μεμονωμένων Φ.Ε.Κ. σε μορφή cd-rom από εκείνα που διατίθενται σε ψηφιακή μορφή και μέχρι 100 σελίδες, σε 5 € προσαυξανόμενη κατά 1 € ανά 50 σελίδες.
- Η τιμή πώλησης σε μορφή cd-rom/dvd, δημοσιευμάτων μιας εταιρείας στο τεύχος Α.Ε.-Ε.Π.Ε. και Γ.Ε.ΜΗ. σε 5 € ανά έτος.

ΠΑΡΑΓΓΕΛΙΑ ΚΑΙ ΑΠΟΣΤΟΛΗ Φ.Ε.Κ.: Τηλεφωνικά: 210 4071010 - fax: 210 4071010 - internet: http://www.et.gr

ΕΤΗΣΙΕΣ ΣΥΝΔΡΟΜΕΣ Φ.Ε.Κ.

Τεύχος	Έντυπη μορφή	Ψηφιακή Μορφή
Α΄	225 €	190 €
Β΄	320 €	225 €
Γ΄	65 €	Δωρεάν
Υ.Ο.Δ.Δ.	65 €	Δωρεάν
Δ΄	160 €	80 €
Α.Α.Π.	160 €	80 €
Ε.Β.Ι.	65 €	33 €

Τεύχος	Έντυπη μορφή	Ψηφιακή Μορφή
Α.Ε.Δ.	10 €	Δωρεάν
Α.Ε. - Ε.Π.Ε. και **Γ.Ε.ΜΗ.**	2.250 €	645 €
Δ.Δ.Σ.	225 €	95 €
Α.Σ.Ε.Π.	70€	Δωρεάν
Ο.Π.Κ.	-	Δωρεάν
Α΄+ Β΄+ Δ΄ + Α.Α.Π.	-	450 €

- Το τεύχος Α.Σ.Ε.Π. (έντυπη μορφή) θα αποστέλλεται σε συνδρομητές ταχυδρομικά, με την επιβάρυνση των 70 €, ποσό το οποίο αφορά τα ταχυδρομικά έξοδα.
- Για την παροχή πρόσβασης μέσω διαδικτύου σε Φ.Ε.Κ. προηγουμένων ετών και συγκεκριμένα στα τεύχη: **α)** Α, Β, Δ, Α.Α.Π., Ε.Β.Ι. και Δ.Δ.Σ., η τιμή προσαυξάνεται, πέραν του ποσού της ετήσιας συνδρομής του 2007, κατά 40 € ανά έτος και ανά τεύχος και **β)** για το τεύχος Α.Ε.-Ε.Π.Ε. & Γ.Ε.ΜΗ., κατά 60 € ανά έτος παλαιότητας.

* Η καταβολή γίνεται σε όλες τις Δημόσιες Οικονομικές Υπηρεσίες (Δ.Ο.Υ.). Το πρωτότυπο διπλότυπο (έγγραφο αριθμ. πρωτ. 9067/28.2.2005 2η Υπηρεσία Επιτρόπου Ελεγκτικού Συνεδρίου) με φροντίδα των ενδιαφερομένων, πρέπει να αποστέλλεται ή να κατατίθεται στο Εθνικό Τυπογραφείο (Καποδιστρίου 34, Τ.Κ. 104 32 Αθήνα).
* Σημειώνεται ότι φωτοαντίγραφα διπλοτύπων, ταχυδρομικές Επιταγές για την εξόφληση της συνδρομής, δεν γίνονται δεκτά και θα επιστρέφονται.
* Οι οργανισμοί τοπικής αυτοδιοίκησης, τα νομικά πρόσωπα δημοσίου δικαίου, τα μέλη της Ένωσης Ιδιοκτητών Ημερησίου Τύπου Αθηνών και Επαρχίας, οι τηλεοπτικοί και ραδιοφωνικοί σταθμοί, η Ε.Σ.Η.Ε.Α., τα τριτοβάθμια συνδικαλιστικά Όργανα και οι τριτοβάθμιες επαγγελματικές ενώσεις δικαιούνται έκπτωσης πενήντα τοις εκατό (50%) επί της ετήσιας συνδρομής (τρέχον έτος + παλαιότητα).
* Το ποσό υπέρ Τ.Α.Π.Ε.Τ. [5% επί του ποσού συνδρομής (τρέχον έτος + παλαιότητα)], καταβάλλεται ολόκληρο (Κ.Α.Ε. 3512) και υπολογίζεται πριν την έκπτωση.
* Στην Ταχυδρομική συνδρομή του τεύχους Α.Σ.Ε.Π. δεν γίνεται έκπτωση.

Πληροφορίες για δημοσιεύματα που καταχωρούνται στα Φ.Ε.Κ. στο τηλ.: 210 5279000.
Φωτοαντίγραφα παλαιών Φ.Ε.Κ.: Μάρνη 8 τηλ.: 210 8220885, 210 8222924, 210 5279050.
Οι πολίτες έχουν τη δυνατότητα ελεύθερης ανάγνωσης των δημοσιευμάτων που καταχωρούνται σε όλα τα τεύχη της Εφημερίδας της Κυβερνήσεως πλην εκείνων που καταχωρούνται στο τεύχος Α.Ε.-Ε.Π.Ε και Γ.Ε.ΜΗ., από την ιστοσελίδα του Εθνικού Τυπογραφείου (www.et.gr).

Οι υπηρεσίες εξυπηρέτησης πολιτών λειτουργούν καθημερινά από 08:00 μέχρι 13:00



ΑΠΟ ΤΟ ΕΘΝΙΚΟ ΤΥΠΟΓΡΑΦΕΙΟ
ΚΑΠΟΔΙΣΤΡΙΟΥ 34 * ΑΘΗΝΑ 104 32 * ΤΗΛ. 210 52 79 000 * FAX 210 52 21 004
ΗΛΕΚΤΡΟΝΙΚΗ ΔΙΕΥΘΥΝΣΗ: http://www.et.gr – e-mail: webmaster.et@et.gr